


銀座ブロッサム 中央会館 舞台平面図

催事名	反響板設置位置			
利用年月日	年 月 日 (曜日) ~ 月 日 (曜日)			
利用区分	午前	午後	夜間	全日
担当者	主催者側		会館側	

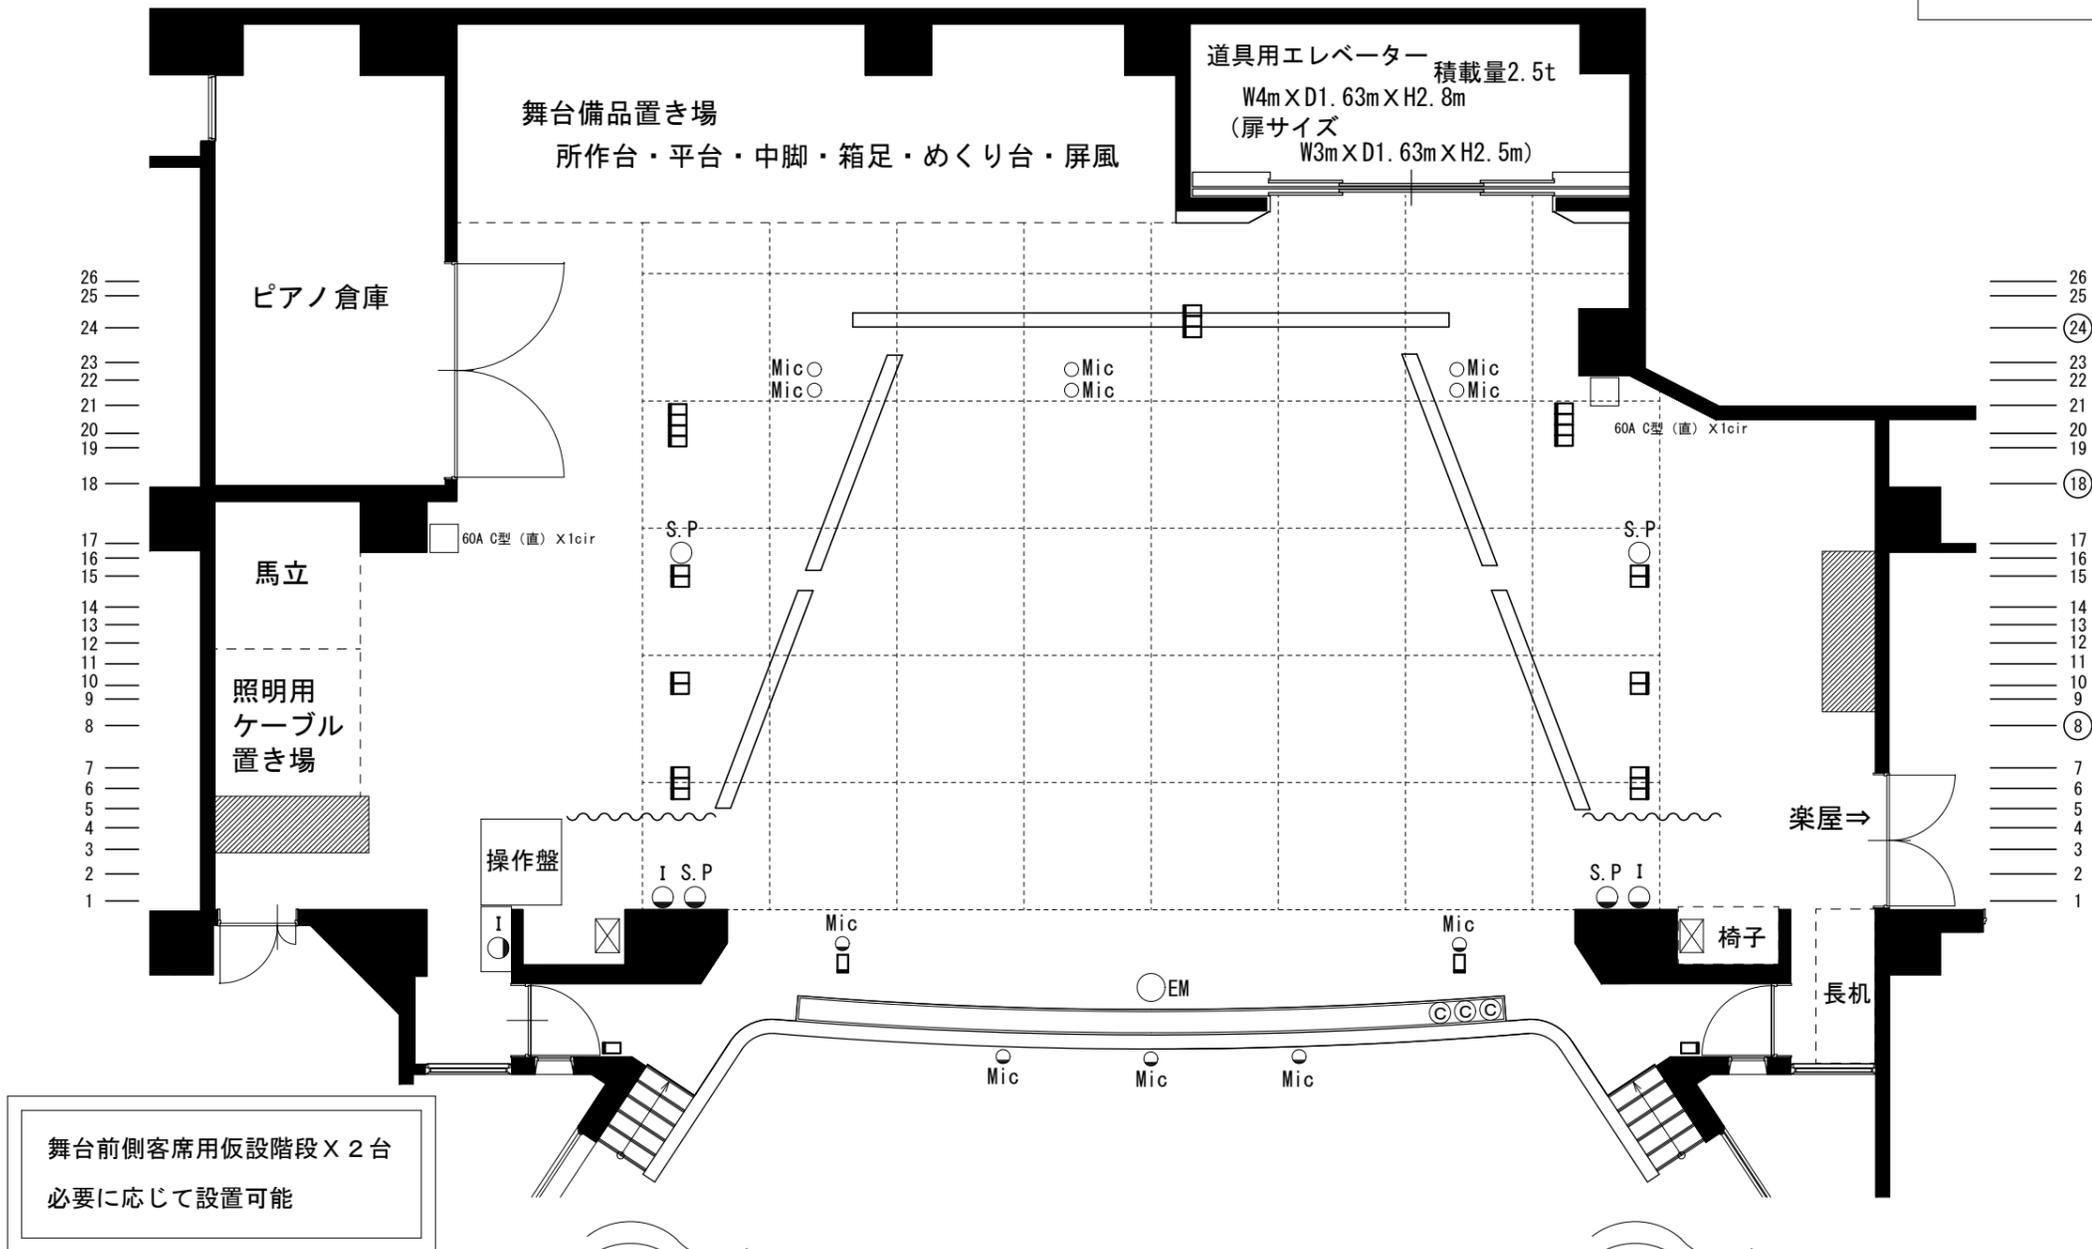

28	第2ダメ黒幕
27	第1ダメ黒幕
26	Horizont幕
25	バック幕
②4	正面反響板
23	第6吊物 松羽目 枠付
22	第5吊物
21	Horizontライト
20	第4袖幕
19	第4吊物 (3サス 照明回路有)
①8	第2天井反響板 側面反響板共吊り
17	スクリーン 文字付
16	第3袖幕
15	第2サスペンションライト
14	第2ボーダーライト
13	中割幕
12	第3吊物
11	第2吊物
10	第2一文字幕
9	第2袖幕
⑧	第1天井反響板
7	第1吊物
6	第1サスペンションライト
5	第1袖幕
4	第1ボーダーライト 文字共吊り
3	暗転幕
2	変形絞り緞帳
1	緞帳

舞台前側客席用仮設階段 X 2台
必要に応じて設置可能

◎	吊りマイク
○	EM エレベーターマイク
○	Mic 壁埋込マイクコンセント
○	Mic 床マイクコンセント
○	I プレストインターホンジャック
○	S.P 床スピーカーコンセント 2個口
○	S.P 壁埋込スピーカーコンセント 2個口
⊠	8chマルチ/イーサコン 各2回線

□	フローアポケット30A 1個口
日	フローアポケット30A 2個口
目	フローアポケット30A 3個口
目	フローアポケット30A 4個口
◎	コンセント20A C型
□	ウォールコンセント60A 1個口
□	ウォールコンセント60A 2個口 (合計10kwまで)
★	1回路20A C型 2個口 合計3kw 3Fトーマン・4Fギャラリー 上下各2回路

間口 12m 奥行き 7m 高さ 7m
緞帳~ Horizontライト (21番)

1 : 100
(A3用紙)